



CROQUIS DE UBICACION
ESCALA 1:100000

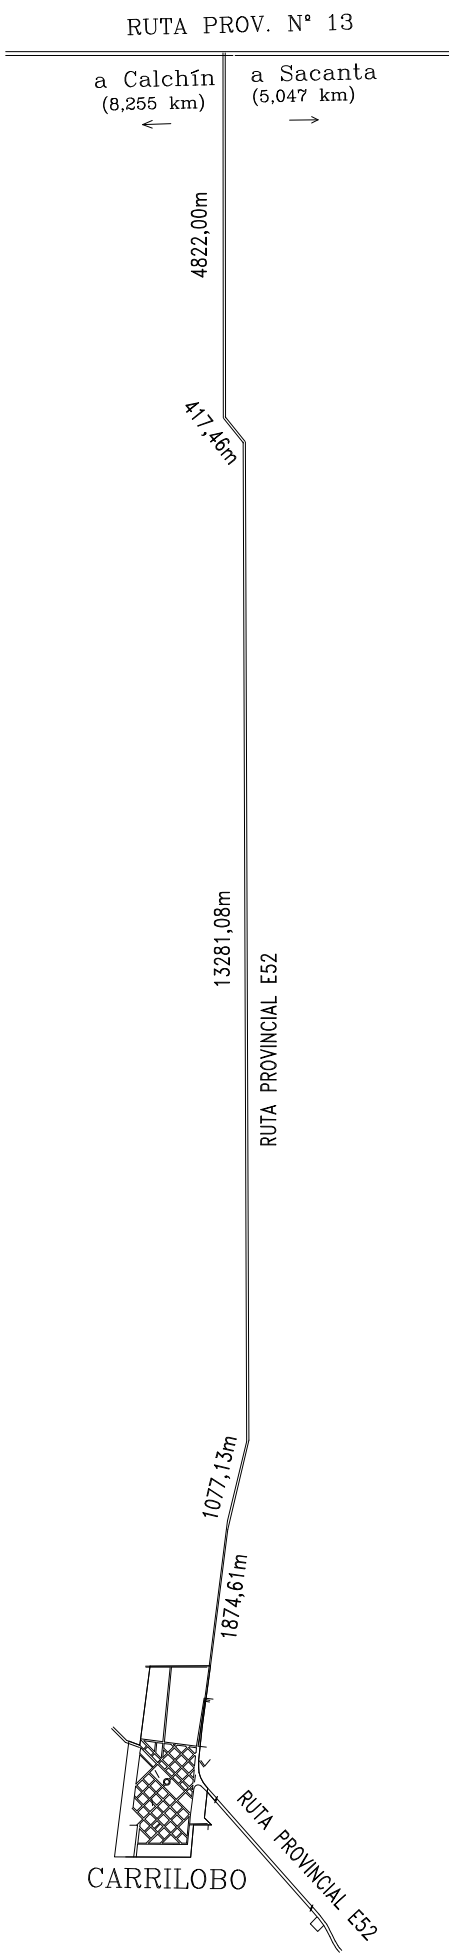

CROQUIS DE VINCULACION

R.G.P. VERTICE 12-035

R.G.P. VERTICE 12-034

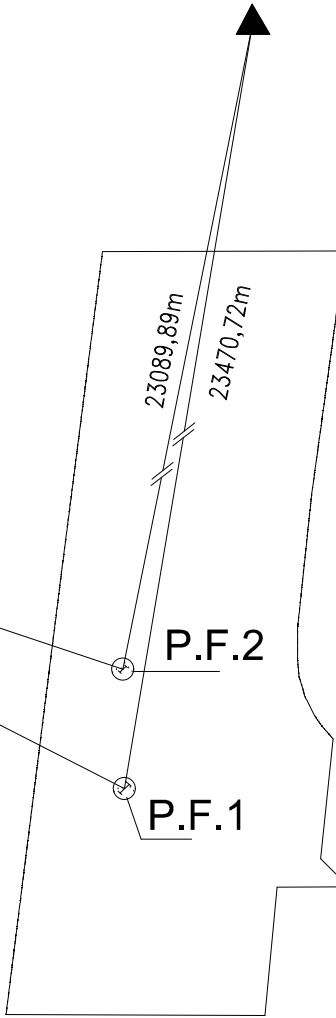

REGISTRO DE SUPERFICIES

SUPERFICIE TOTAL RADIO MUNICIPAL	PERIMETRO DEL RADIO MUNICIPAL	OBSERVACIONES
237 has. 7452,36 m²	7 Km. 399,23 m.	Polígono de Radio Vértice 1 al 18
1 has. 7364,09 m²	528,45 m.	Polígono de Radio Vértice 19 al 23
239 has. 4816,45 m²	7 Km. 927,68 m.	TOTAL

PUNTOS VINCULACION - RED GEODESICA PROVINCIAL

PUNTO RED	Proy. G - K / Faja 4		Coord. Geográfica	
	Norte	Este	Latitud	Longitud
1234	6.497.049,63	4.422.198,54	31° 39' 51,3173" S	63° 49' 13,3233" W
1235	6.497.279,87	4.492.698,54	31° 39' 53,2516" S	63° 04' 37,1675" W

RADIO MUNICIPAL
ESCALA 1:5000

POLIGONO "A"



SIMBOLOGIA y NOMENCLATURA

	Limite de ejido sin materializar
	Limite de ejido materializado con alambrado
	Poste de madera
	Mojon de Hormigon con teton de hierro
	Estaca de hierro
	Poste de Hormigon
	Alambrado de hilos
	Denominación punto esquinero de ejido
	Edificación
	Cementerio
	Manzana Catastral

PUNTOS AMOJONADOS			
NOMBRE	X	Y	OBSERVACIONES
1	6.475.890,45	4.488.799,90	Poste de madera
2	6.475.892,01	4.489.601,87	de hierro
3	6.475.086,02	4.489.491,19	Estaca de hierro
4	6.474.644,54	4.489.444,70	Poste de madera
5	6.474.546,53	4.489.444,47	Poste de madera
6	6.474.486,44	4.489.449,42	Poste de madera
7	6.474.418,52	4.489.469,24	Poste de madera
8	6.474.355,46	4.489.501,20	Poste de madera
9	6.474.322,24	4.489.524,12	Poste de madera
10	6.474.278,86	4.489.562,20	Estaca de hierro
11	6.473.882,83	4.489.521,38	Estaca de hierro
12	6.473.790,26	4.489.613,77	Estaca de hierro
13	6.473.789,00	4.489.377,41	Estaca de hierro
14	6.473.364,16	4.489.337,29	Estaca de hierro
15	6.473.366,23	4.488.329,50	Estaca de hierro
16	6.474.901,20	4.488.522,18	Estaca de hierro
17	6.474.848,26	4.488.653,78	Poste de madera
18	6.474.928,89	4.488.677,02	Estaca de hierro
19	6.472.574,73	4.491.010,53	Poste de madera
20	6.472.562,05	4.491.021,68	Estaca de hierro
21	6.472.462,89	4.491.098,28	Estaca de hierro
22	6.472.382,08	4.491.017,63	Estaca de hierro
23	6.472.482,01	4.490.918,00	Estaca de hierro

PUNTOS AMOJONADOS			
NOMBRE	LATITUD	LONGITUD	OBSERVACIONES
P.F.N. - 1	31° 52' 24,73011" (S)	63° 07' 05,14233" (O)	Mojon H° con teton F°
P.F.N. - 2	31° 52' 12,42299" (S)	63° 07' 03,53351" (O)	Mojon H° con teton F°

Plano: MODIFICACION RADIO MUNICIPAL

Folio:

Localidad

CARRILOBO

UBICACIÓN

RIO		PEDANIA		LOCALIDAD	
DEPARTAMENTO	SEGUNDO	CALCHIN	CARRILOBO		

Antecedentes: Exp. N° 0423-031845/2008; Exp. N° 0033-49712-1965; Exp. N° 0033-84170-2004; Parcelarios municipal archivados y Hoja de Registro Gráfico archivado en la Dirección de Catastro. Ley N° 9757/2010. Decreto 320/2010.

PUNTOS AMOJONADOS

NOMBRE	X	Y
P.F.N. 1	6.474.130,25	4.488.825,53
P.F.N. 2	6.474.509,37	4.488.867,41

Observaciones: Las coordenadas topograficas (x,y) consignadas en el plano corresponden a la proyección Gauss-Kruger del Sistema Geografico Argentino en su Faja N°4. Las Coordenadas Geograficas consignadas en el presente plano son de Latitud Sur y de Longitud Oeste. Ambos sistemas de coordenadas se encuentran en el marco de Red Geodesica de Catastro de la Provincia de Córdoba, correspondiente a Posgar 98. Las medidas lineales están expresadas en metros.

Daniel Oscar Tappero
Intendente Municipal
Carrilobo Pcia de Cba.

Horacio Adrián Carrion
Ingeniero Civil
Mat.P. 2919

EXpte. PROV.: 0423-053892/2018

SEGUN INFORME N°: